



ROTEIRO PERIMÉTRICO		
De Para	Azimute	Distância
01 01A	205°47'11"	20,755 m
01A 02	205°47'11"	190,408 m
02 03	296°28'51"	29,075 m
03 C	296°28'51"	87,023 m
C D	Raio= 9,000 m	14,141 m
D E	208°27'14"	41,787 m
E F	Raio= 9,000 m	14,133 m
F G	295°59'39"	87,837 m
G H	Raio= 9,000 m	9,867 m
H I	358°48'32"	44,618 m
I J	Raio= 350,000 m	87,118 m
J K	344°32'51"	33,486 m
K 17	Raio= 77,620 m	40,055 m
17 18	96°48'13"	195,298 m
18 19	96°48'13"	14,000 m
19 01B	261°24'42"	4,114 m
01B A	116°13'37"	59,000 m
A B	261°3'37"	30,578 m
B 21	116°13'37"	17,284 m
21 22	116°13'37"	37,227 m
22 01	Raio= 9,900 m	15,475 m

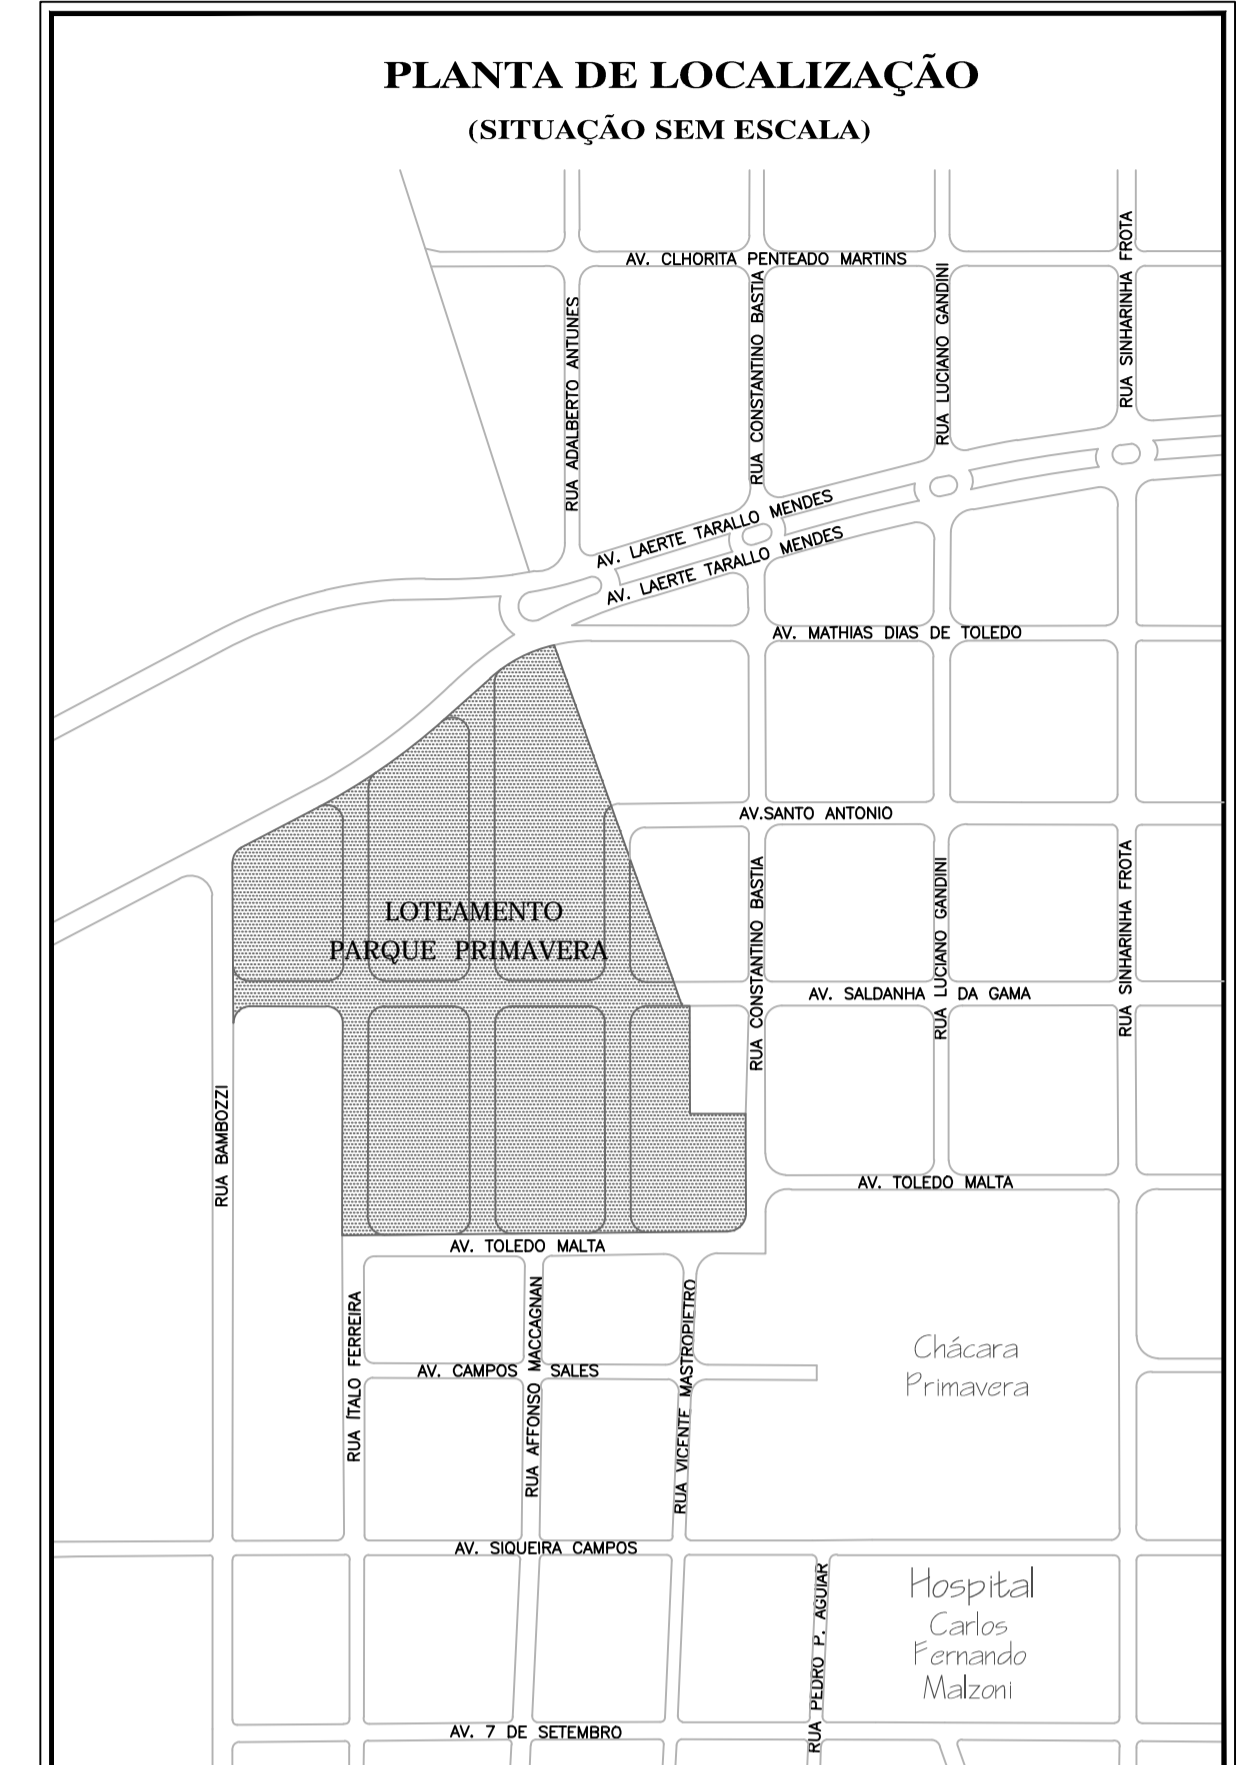

PROJETO URBANÍSTICO		FOLHA 02/04																					
LOTEAMENTO: PARQUE PRIMAVERA																							
PROPRIETÁRIO: EMPREENDIMENTOS MATÃO NOVO MUNDO LTDA																							
LOCAL: MATÃO - SP																							
Nº LOTES: 90 UNIDADES																							
CERTIDÃO DE DIRETRIZES Nº: 0329/06	ESCALA: 1/ 1000	ART: 92221220060646556																					
<table border="1"> <thead> <tr> <th colspan="3">DEMONSTRATIVO DE ÁREAS</th> </tr> <tr> <th>ESPECIFICAÇÃO</th> <th>ÁREA (m2)</th> <th>%</th> </tr> </thead> <tbody> <tr> <td>ÁREA DOS LOTES</td> <td>34.331,01</td> <td>60,283</td> </tr> <tr> <td>SISTEMA VIÁRIO</td> <td>14.021,68</td> <td>24,621</td> </tr> <tr> <td>ÁREA INSTITUCIONAL</td> <td>2.850,75</td> <td>5,006</td> </tr> <tr> <td>ÁREA VERDE</td> <td>5.746,22</td> <td>10,090</td> </tr> <tr> <td>ÁREA TOTAL</td> <td>56.949,66</td> <td>100,000</td> </tr> </tbody> </table>			DEMONSTRATIVO DE ÁREAS			ESPECIFICAÇÃO	ÁREA (m2)	%	ÁREA DOS LOTES	34.331,01	60,283	SISTEMA VIÁRIO	14.021,68	24,621	ÁREA INSTITUCIONAL	2.850,75	5,006	ÁREA VERDE	5.746,22	10,090	ÁREA TOTAL	56.949,66	100,000
DEMONSTRATIVO DE ÁREAS																							
ESPECIFICAÇÃO	ÁREA (m2)	%																					
ÁREA DOS LOTES	34.331,01	60,283																					
SISTEMA VIÁRIO	14.021,68	24,621																					
ÁREA INSTITUCIONAL	2.850,75	5,006																					
ÁREA VERDE	5.746,22	10,090																					
ÁREA TOTAL	56.949,66	100,000																					
PROPRIETÁRIO: EMPREENDIMENTOS MATÃO NOVO MUNDO LTDA RESPONSÁVEL TÉCNICO: _____ MAPA ENGENHARIA LTDA CREA/SP: 102521-3																							
MAPA ENGENHARIA LTDA AVENIDA PADRE NELSON, 1195 - BAIRRO NOVA MATÃO - MATÃO - SP CONTATO: (16) 3382.1304 - MAPAENGENHARIA@MAPAENGENHARIA.COM.BR																							

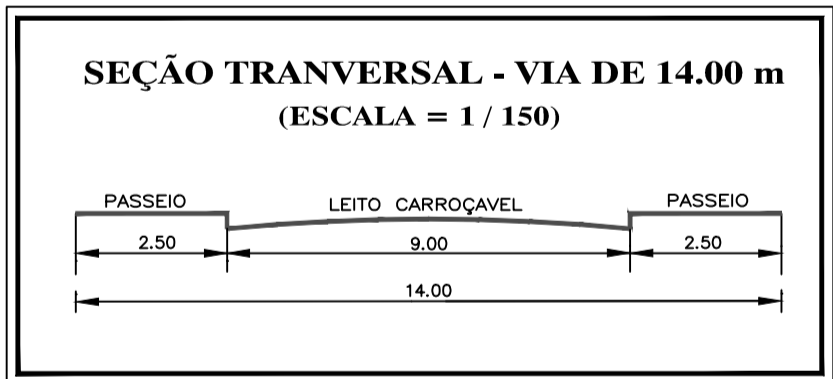