RESUMO DO QUADRO DE AREAS			
QUADRA	LOTES	m²	%
QUADRA A	9	1.428,18	0,71
QUADRA B	1	1.267,02	0,63
QUADRA C	56	8.645,56	4,34
QUADRA D	52	8.094,74	4,06
QUADRA E	49	7.546,94	3,79
QUADRA F	23	3.545,37	1,78
QUADRA G	44	6.902,80	3,46
QUADRA H	44	6.902,80	3,46
QUADRA I	22	3.435,91	1,72
QUADRA J	22	3.418,85	1,72
QUADRA K	44	6.840,80	3,44
QUADRA L	44	6.840,80	3,44
QUADRA M	22	3.414,65	1,72
QUADRA N	42	6.382,62	3,20
QUADRA O	68	10.563,52	5,30
QUADRA P	34	5.279,18	2,65
QUADRA Q	13	2.068,16	1,04
TOTAL	596	92.575,90	46,46

RUMOS E COORDENADAS DA ÁREA DE SERVIDÃO DA C.T.E.E.P.		
MARCO	RUMO	DISTANCIA
47 ao 48	N29°35'05"W	62,33m
48 ao 65	N64°46'15"E	231,83m
65 ao 66	S03°40'11"E	64,46m
66 ao 47	S64°46'15"W	231,83m
MARCO	COORDENADAS UTM	
47	E: 277.183,146 N: 7.505.692,589	
48	E: 277.157,510 N: 7.505.693,407	
65	E: 277.355,071 N: 7.506.042,469	
66	E: 277.355,570 N: 7.505.981,338	

QUADRO DE ÁREAS VERDE	
Sistema de Lazer - 01	1.356,77
Sistema de Lazer - 02	4.232,63
Sistema de Lazer - 03	1.199,53
Total - Sistema de Lazer	6.789,13
Área Institucional - 01	598,98
Área Institucional - 02	1.193,29
Área Institucional - 03	3.990,64
Área Institucional - 04	3.386,24
Área Institucional - 05	992,25
Total - Área Institucional	10.161,40
Área Verde - 01	2.135,96
Área Verde - 02	5.091,57
Área Verde - 03	307,79
Área Verde - 04	3.717,85
Área Verde - 05	15.789,59
Área Verde - 06 (APP Córrego Sinha)	1.758,84
Área Verde - 07 (APP Córrego Sinha)	3.331,84
Área Verde - 08	992,25
Área Verde - 09	247,00
Total - Área Verde / A.P.P	33.362,79

LOTES COMERCIAIS		
QUADRA	LOTES	m²
QUADRA A	3	185,68
QUADRA B	1	250,12
QUADRA C	28	253,80
QUADRA C	29	175,52
QUADRA D	26	284,89
QUADRA D	27	206,61
QUADRA E	25	163,99
QUADRA E	26	237,71
QUADRA F	23	195,08
QUADRA G	22	205,70
QUADRA G	23	205,70
QUADRA G	01	205,70
QUADRA G	44	205,70
QUADRA H	22	205,70
QUADRA H	23	205,70
QUADRA H	01	205,70
QUADRA H	44	205,70
QUADRA I	01	201,43
QUADRA O	01	208,88
QUADRA O	34	208,88
QUADRA O	35	208,88
QUADRA O	68	208,88
QUADRA P	34	208,91
QUADRA Q	01	245,18
TOTAL	24	5.040,04m²

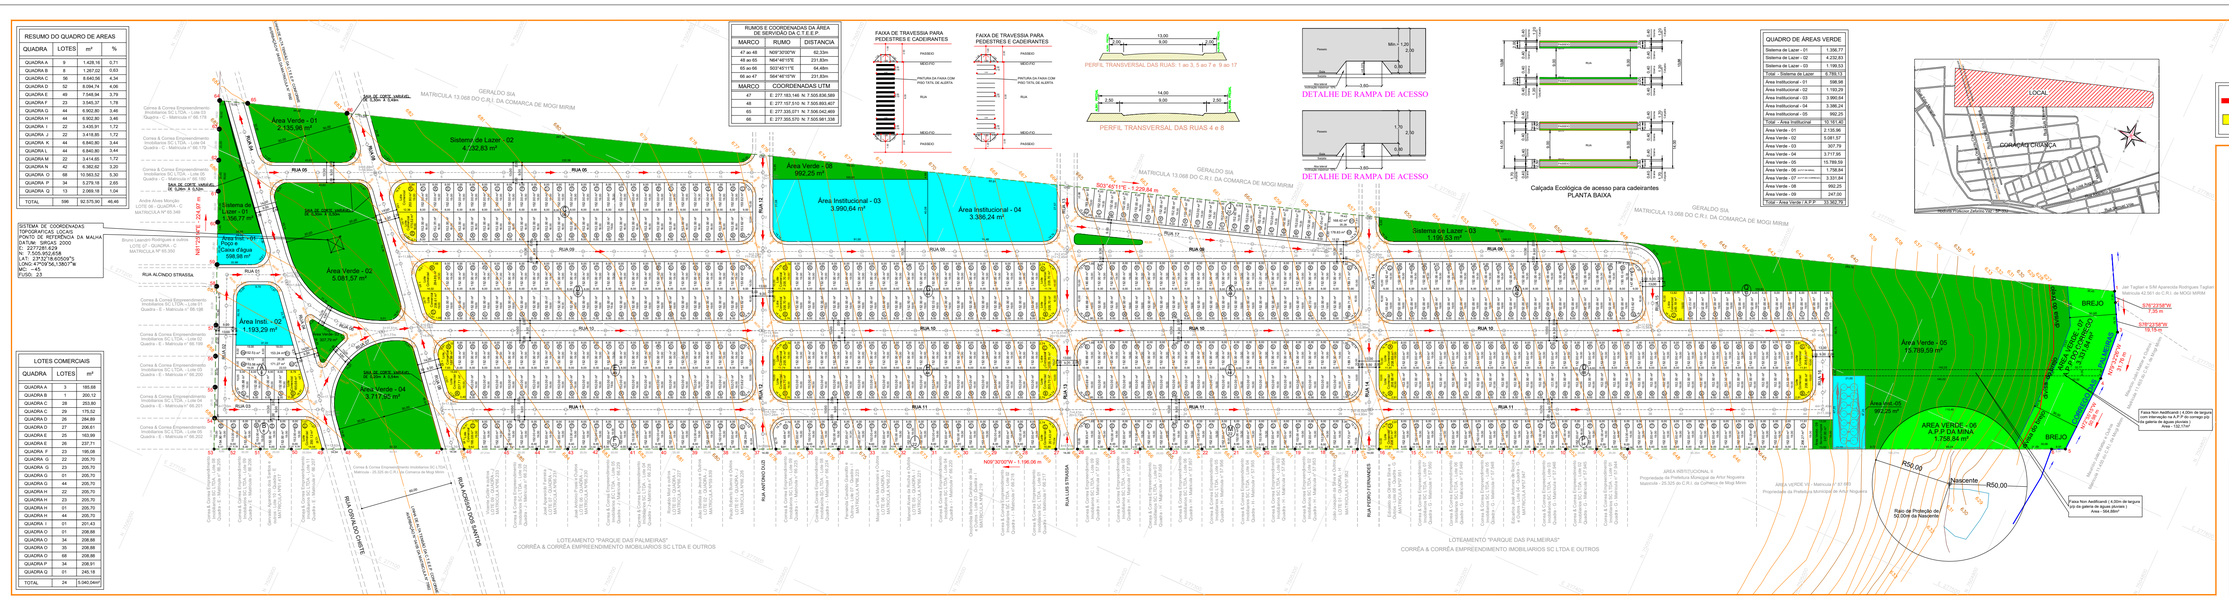

Passeio
Meio fio
Sarjeta
Pista
Min. = 1,20
2,50
0,90
0,15
0,15
1,00
0,15
0,15
0,90
0,15
0,15
1,00
0,15
0,15
0,90
0,15
0,15
1,00
0,15
0,15