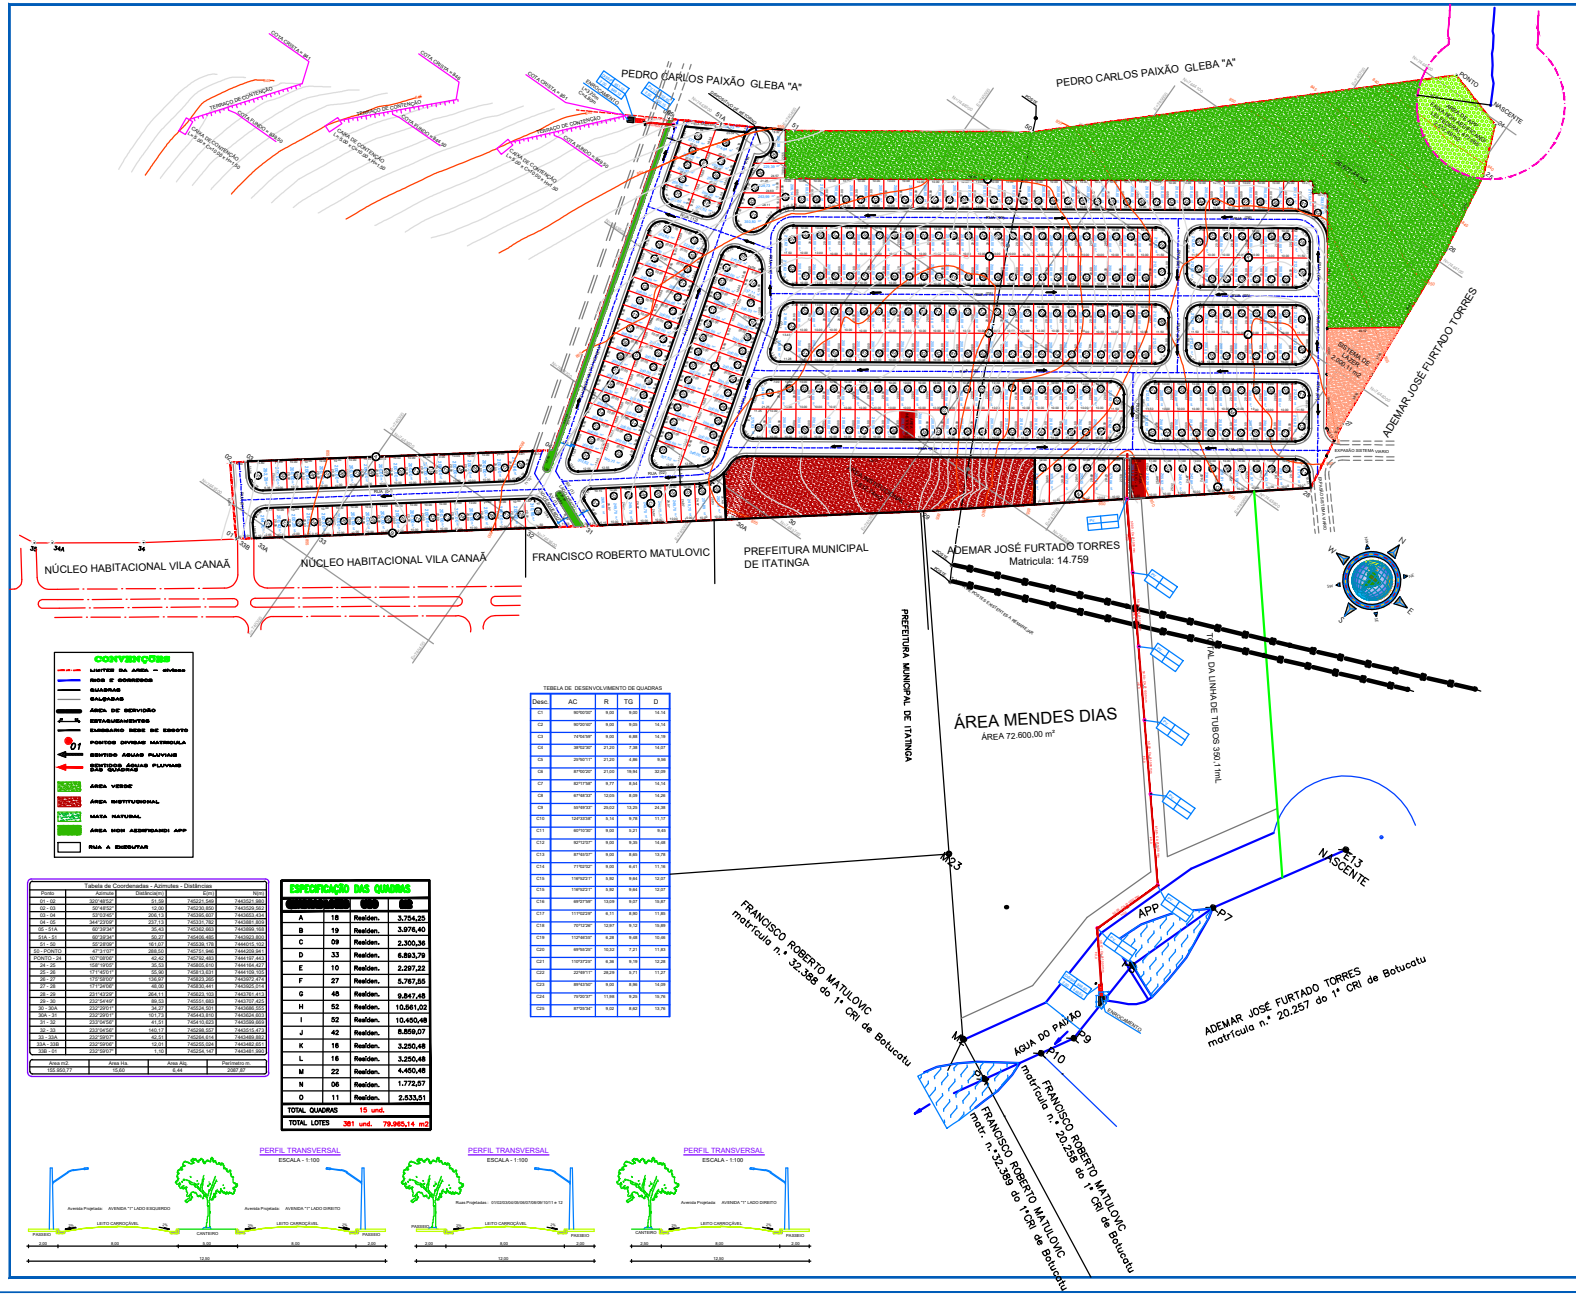
PEDRO CARLOS PAIXÃO GLEBA "A"
PEDRO CARLOS PAIXÃO GLEBA "A"
NÚCLEO HABITACIONAL VILA CANAÃ
NÚCLEO HABITACIONAL VILA CANAÃ
FRANCISCO ROBERTO MATULOVIC
PREFEITURA MUNICIPAL DE ITATINGA
ADEMAR JOSÉ FURTADO TORRES
Matrícula: 14.759
ADEMAR JOSÉ FURTADO TORRES
PREFEITURA MUNICIPAL DE ITATINGA
ÁREA MENDES DIAS
ÁREA 72.600,00 m²
TOTAL DA LINHA DE TUBOS 350,1 mml.
FRANCISCO ROBERTO MATULOVIC
matrícula n.º 32.358 do 1º CRI de Botucatu
FRANCISCO ROBERTO MATULOVIC
matr. n.º 32.359 do 1º CRI de Botucatu
FRANCISCO ROBERTO MATULOVIC
matrícula n.º 20.258 do 1º CRI de Botucatu
ADEMAR JOSÉ FURTADO TORRES
matrícula n.º 20.257 do 1º CRI de Botucatu
ÁGUA DO PAIVÃO
APP
NASCENTE
P23
P7
P9
P10
P13
