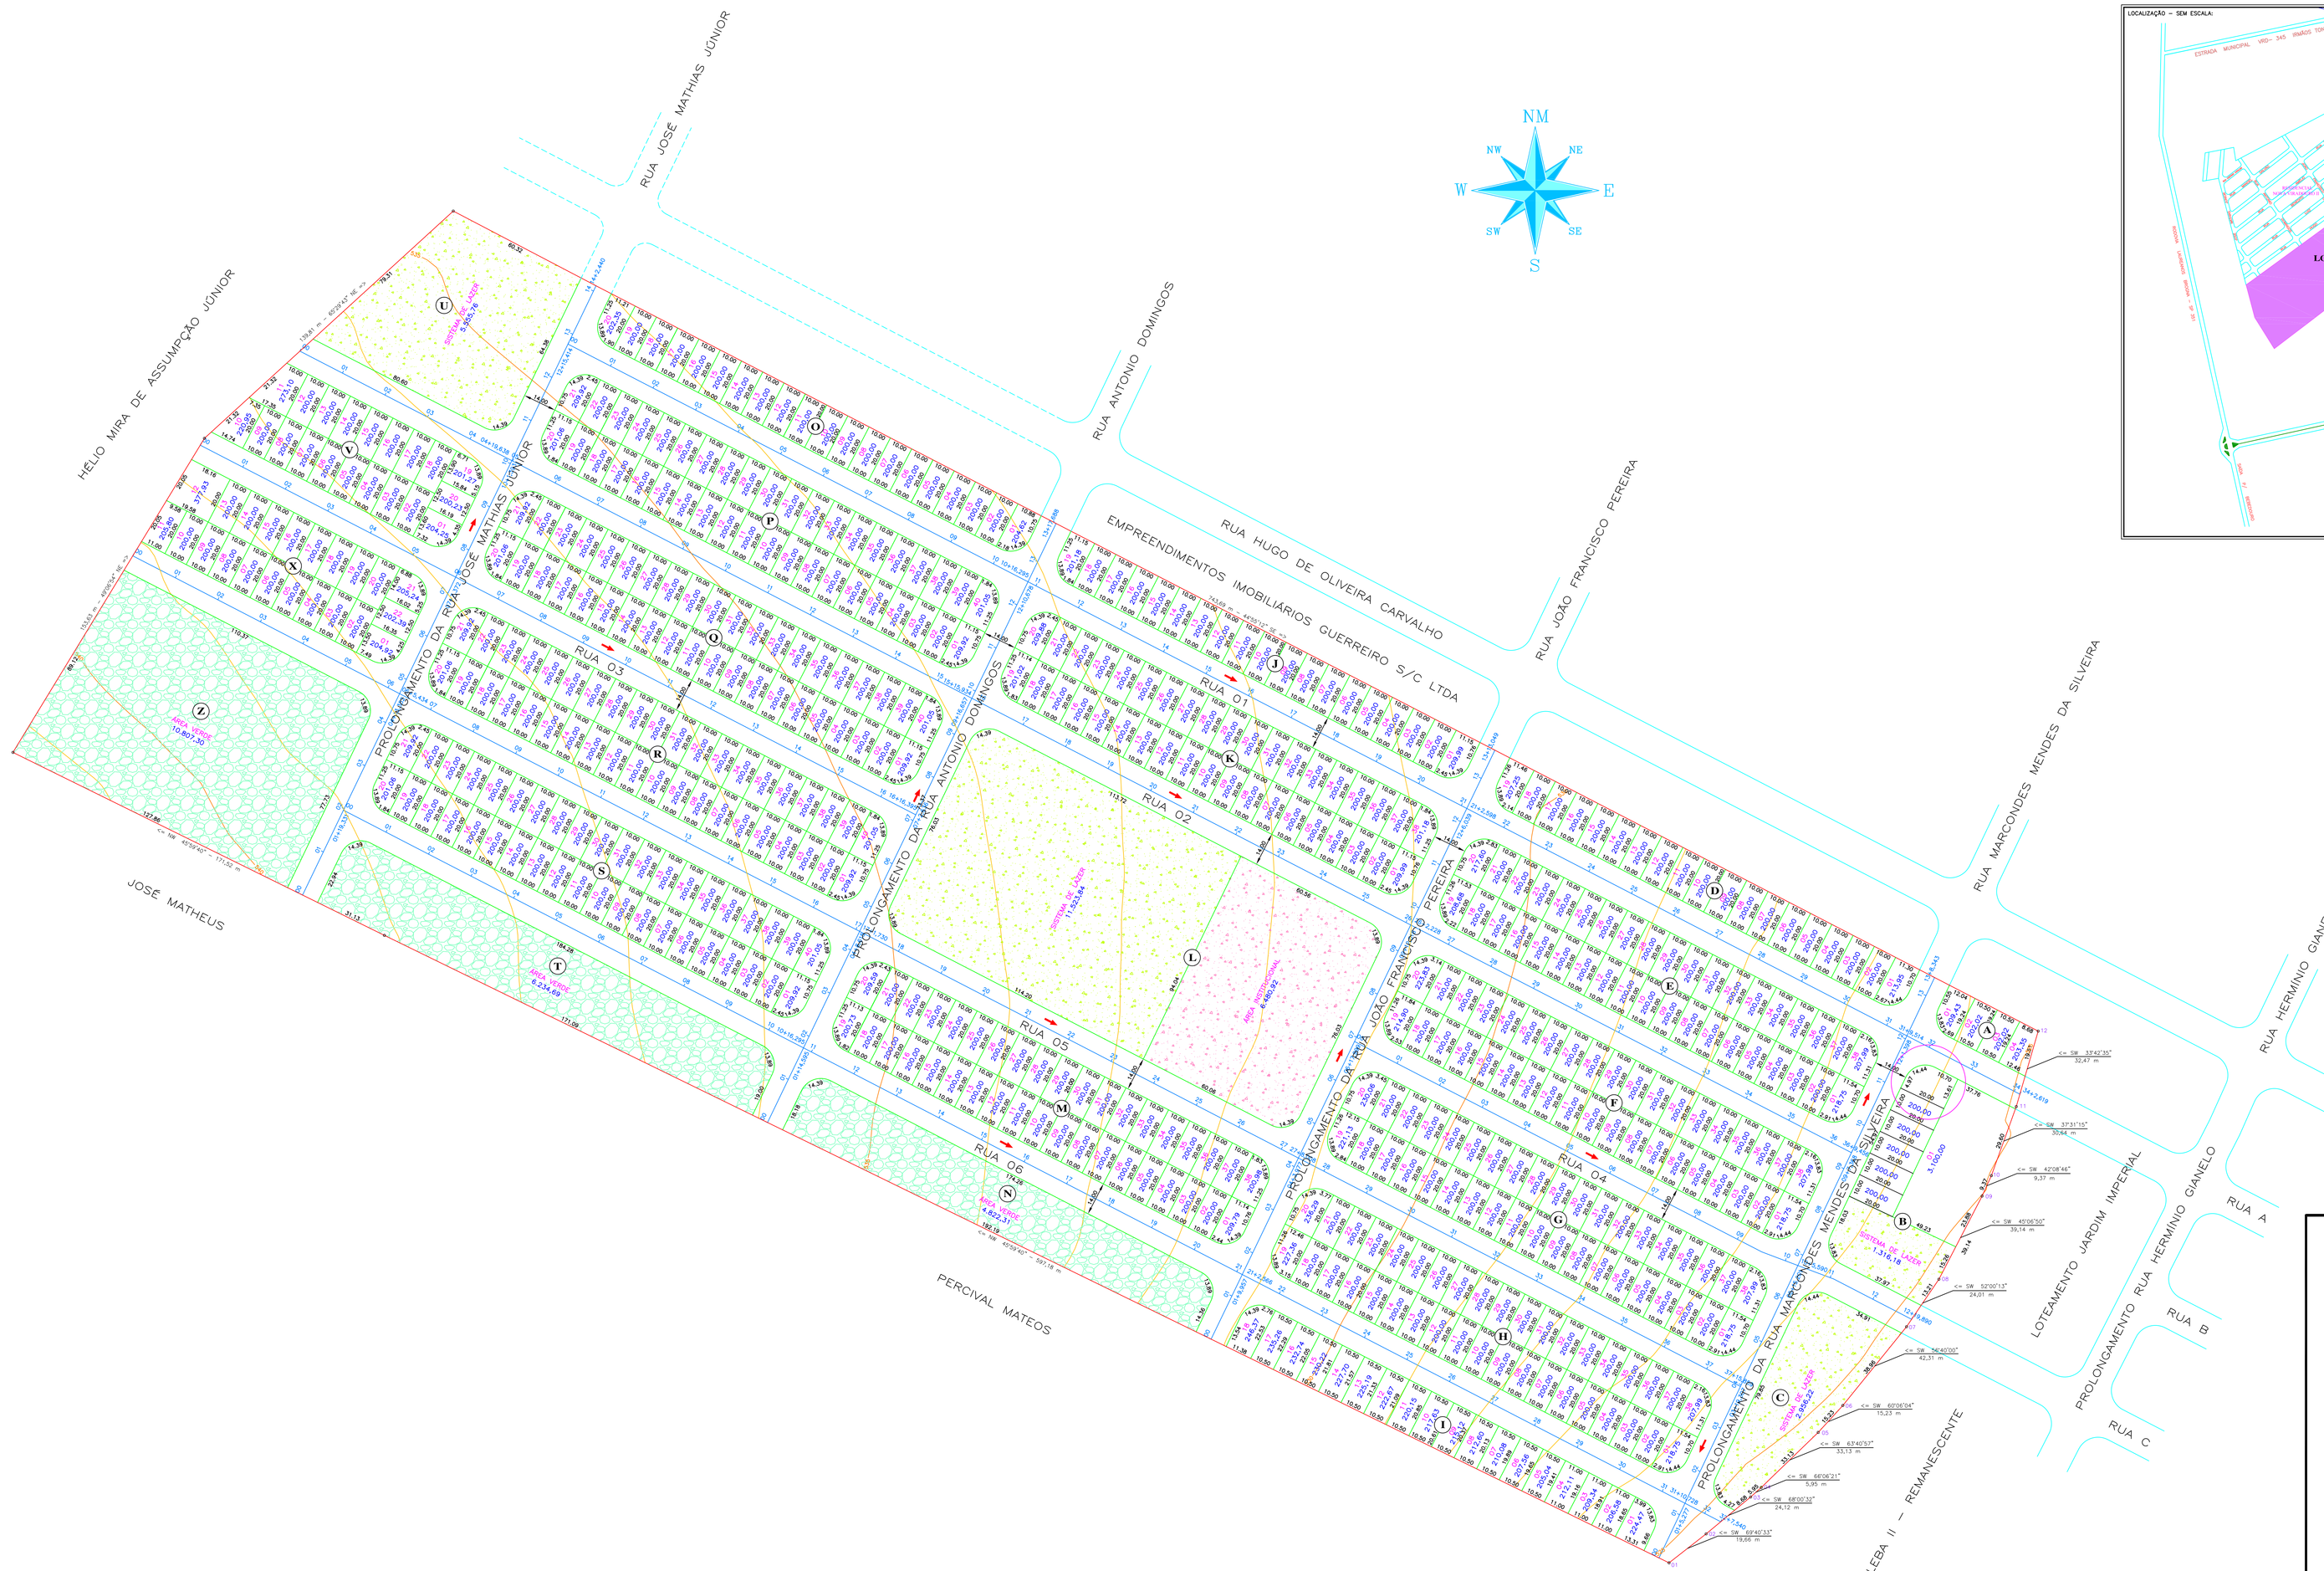

SEÇÃO TRANSVERSAL DAS VIAS
(SEM ESCALA)

VIAS DE 14,00 m

PASSEIO	LEITO CARROÇÁVEL	PASSEIO
2,50	9,00	2,50
	14,00	

ESCALA GRÁFICA
(EM METROS)
20 0 10 20 40 60 80 100
1:1000

PROJETO URBANÍSTICO

FOLHA 02/10

LOTEAMENTO: **JARDIM ELDORADO**

PROPRIETÁRIO: **BOA VISTA DESENVOLVIMENTO URBANO LTDA**

LOCAL: **VIRADOURO/SP**

Nº LOTES: **511 UNIDADES**

ESCALA: **1/1.000**

ART: **92221220140932270**

DEMONSTRATIVO DE ÁREAS

	ESPECIFICAÇÃO	ÁREA (m²)	%
1	ÁREA DOS LOTES (511)	106.230,84	49,1805
2	ÁREAS PÚBLICAS		
2.1	SISTEMA VÁRIO	60.073,88	27,8117
2.2	ÁREA INSTITUCIONAL	6.480,92	3,0004
2.3	ESP. LIVRE USO PUB.		
2.3.1	ÁREA VERDE	21.864,30	10,1223
2.3.2	SISTEMA DE LAZER	21.352,00	9,8851
3	ÁREA TOTAL LOTEADA	216.001,94	100,0000

CERTIDÃO DE CONFORMIDADE Nº:
– – – – –

PROPRIETÁRIO:
BOA VISTA DESENVOLVIMENTO URBANO LTDA
CNPJ/MF:16.097.300/0001–70

RESPONSÁVEL TÉCNICO:
MAPA ENGENHARIA LTDA
CREA/SP:102521–3

MAPA ENGENHARIA LTDA
AVENIDA PADRE NELSON, 1195 – BAIRRO NOVA MATÃO – MATÃO – SP
CONTATO: (16) 3382.1304 – MAPAENGENHARIA@MAPAENGENHARIA.COM.BR