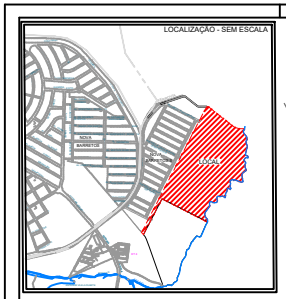

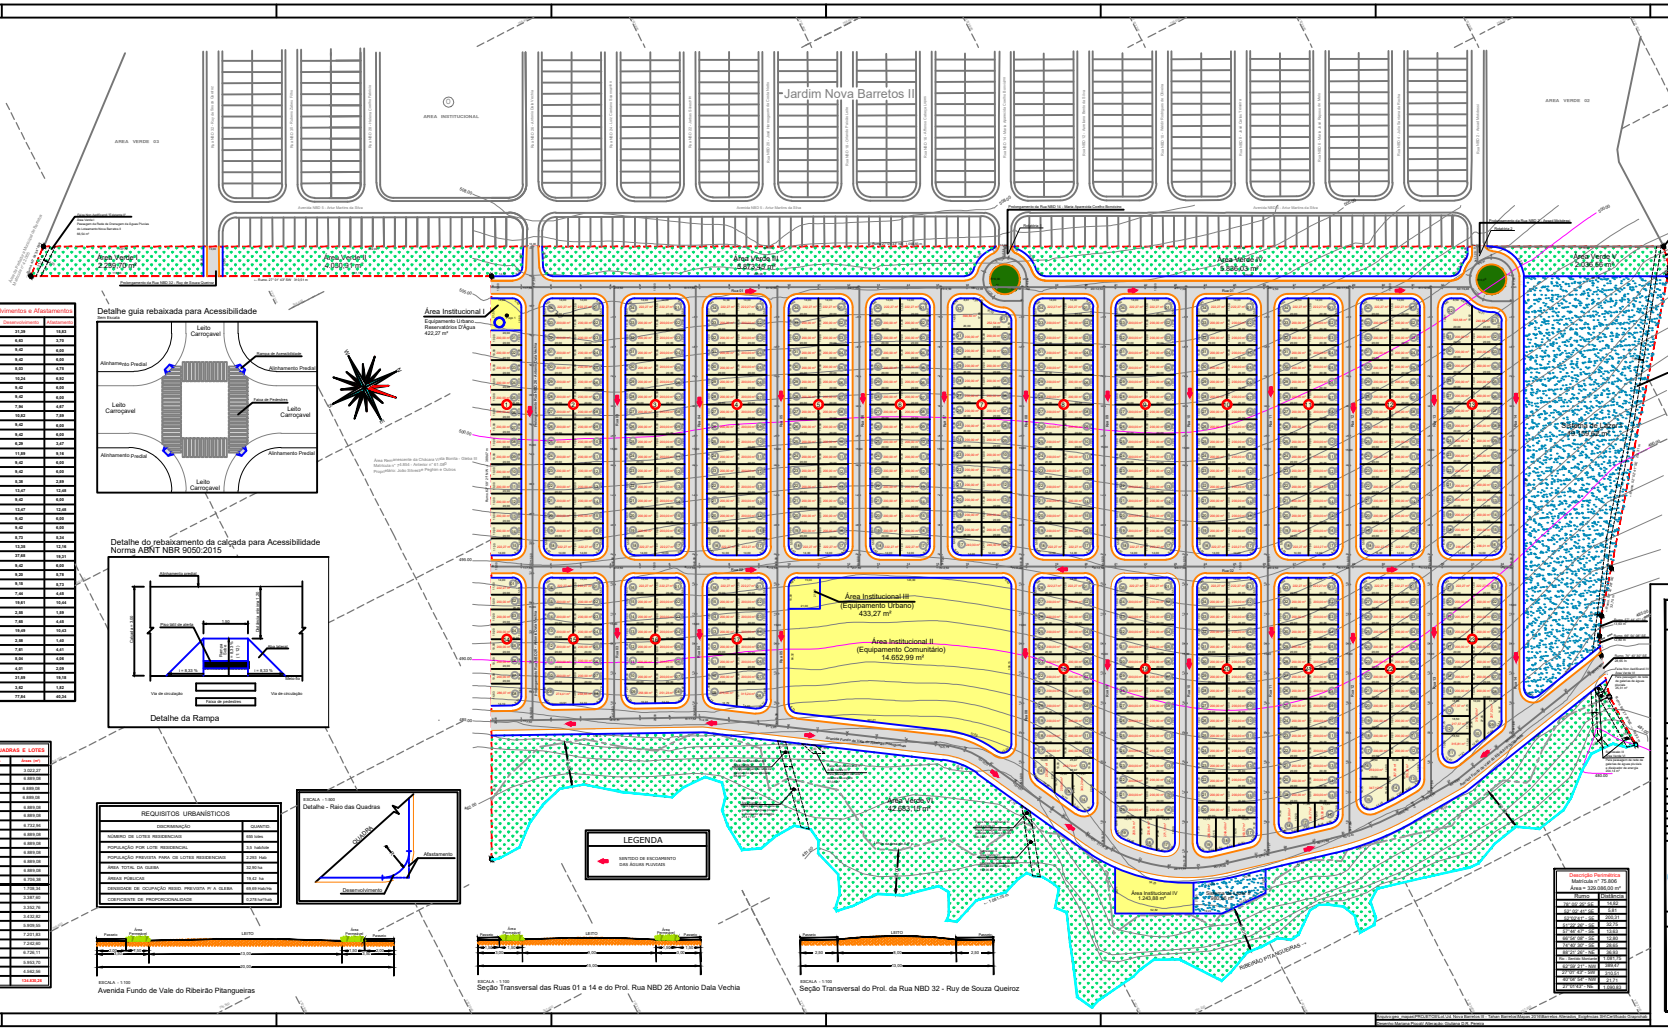

Tabela de Raios, Desenvolvimentos e Afastamentos			
Lote	Raio	Desenvolvimento	Afastamento
Quadra 1 - Lote nº 16	6,00	9,42	6,00
Quadra 2 - Lote nº 01	6,00	9,42	6,00
Quadra 2 - Lote nº 17	6,00	9,42	6,00
Quadra 2 - Lote nº 18	6,00	9,42	6,00
Quadra 2 - Lote nº 34	6,00	9,42	6,00
Quadra 3 - Lote nº 01	6,00	9,42	6,00
Quadra 3 - Lote nº 17	6,00	9,42	6,00
Quadra 3 - Lote nº 18	6,00	9,42	6,00
Quadra 3 - Lote nº 34	6,00	9,42	6,00
Quadra 4 - Lote nº 01	6,00	9,42	6,00
Quadra 4 - Lote nº 17	6,00	9,42	6,00
Quadra 4 - Lote nº 18	6,00	9,42	6,00
Quadra 4 - Lote nº 34	6,00	9,42	6,00
Quadra 5 - Lote nº 01	6,00	9,42	6,00
Quadra 5 - Lote nº 17	6,00	9,42	6,00
Quadra 5 - Lote nº 18	6,00	9,42	6,00
Quadra 5 - Lote nº 34	6,00	9,42	6,00
Quadra 6 - Lote nº 01	6,00	9,42	6,00
Quadra 6 - Lote nº 17	6,00	9,42	6,00
Quadra 6 - Lote nº 18	6,00	9,42	6,00
Quadra 6 - Lote nº 34	6,00	9,42	6,00
Quadra 7 - Lote nº 01	6,00	9,16	5,89
Quadra 7 - Lote nº 16 e 33	22,00	17,11	9,62
Quadra 7 - Lote nº 18	6,00	9,42	6,00
Quadra 7 - Lote nº 17	6,00	9,42	6,00
Quadra 7 - Lote nº 32	6,00	9,42	6,00
	6,00	4,99	2,83
Quadra 8 - Lote nº 01	6,00	9,42	6,00
Quadra 8 - Lote nº 17	6,00	9,42	6,00
Quadra 8 - Lote nº 18	6,00	9,42	6,00
Quadra 8 - Lote nº 34	6,00	9,42	6,00
Quadra 9 - Lote nº 01	6,00	9,42	6,00
Quadra 9 - Lote nº 17	6,00	9,42	6,00
Quadra 9 - Lote nº 18	6,00	9,42	6,00
Quadra 9 - Lote nº 34	6,00	9,42	6,00
Quadra 10 - Lote nº 01	6,00	9,42	6,00
Quadra 10 - Lote nº 17	6,00	9,42	6,00
Quadra 10 - Lote nº 18	6,00	9,42	6,00
Quadra 10 - Lote nº 34	6,00	9,42	6,00
Quadra 11 - Lote nº 01	6,00	9,42	6,00
Quadra 11 - Lote nº 17	6,00	9,42	6,00
Quadra 11 - Lote nº 18	6,00	9,42	6,00
Quadra 11 - Lote nº 34	6,00	9,42	6,00
Quadra 12 - Lote nº 01	6,00	9,42	6,00
Quadra 12 - Lote nº 17	6,00	9,42	6,00
Quadra 12 - Lote nº 18	6,00	9,42	6,00
Quadra 12 - Lote nº 34	6,00	9,42	6,00
Quadra 13 - Lote nº 01	6,00	9,33	6,21
Quadra 13 - Lote nº 01 e 32	22,00	19,23	16,23
Quadra 13 - Lote nº 16	6,00	9,42	6,00
Quadra 13 - Lote nº 17	6,00	9,42	6,00
Quadra 13 - Lote nº 32	6,00	9,42	6,00
	6,00	4,61	2,42
Quadra 14 - Lote nº 01	6,00	9,33	6,21
Quadra 14 - Lote nº 08	6,00	9,33	6,91
Quadra 14 - Lote nº 01	6,00	9,42	6,00
Quadra 14 - Lote nº 16	6,00	9,33	6,21
Quadra 14 - Lote nº 08	6,00	9,33	6,91
Quadra 14 - Lote nº 16	6,00	9,42	6,00