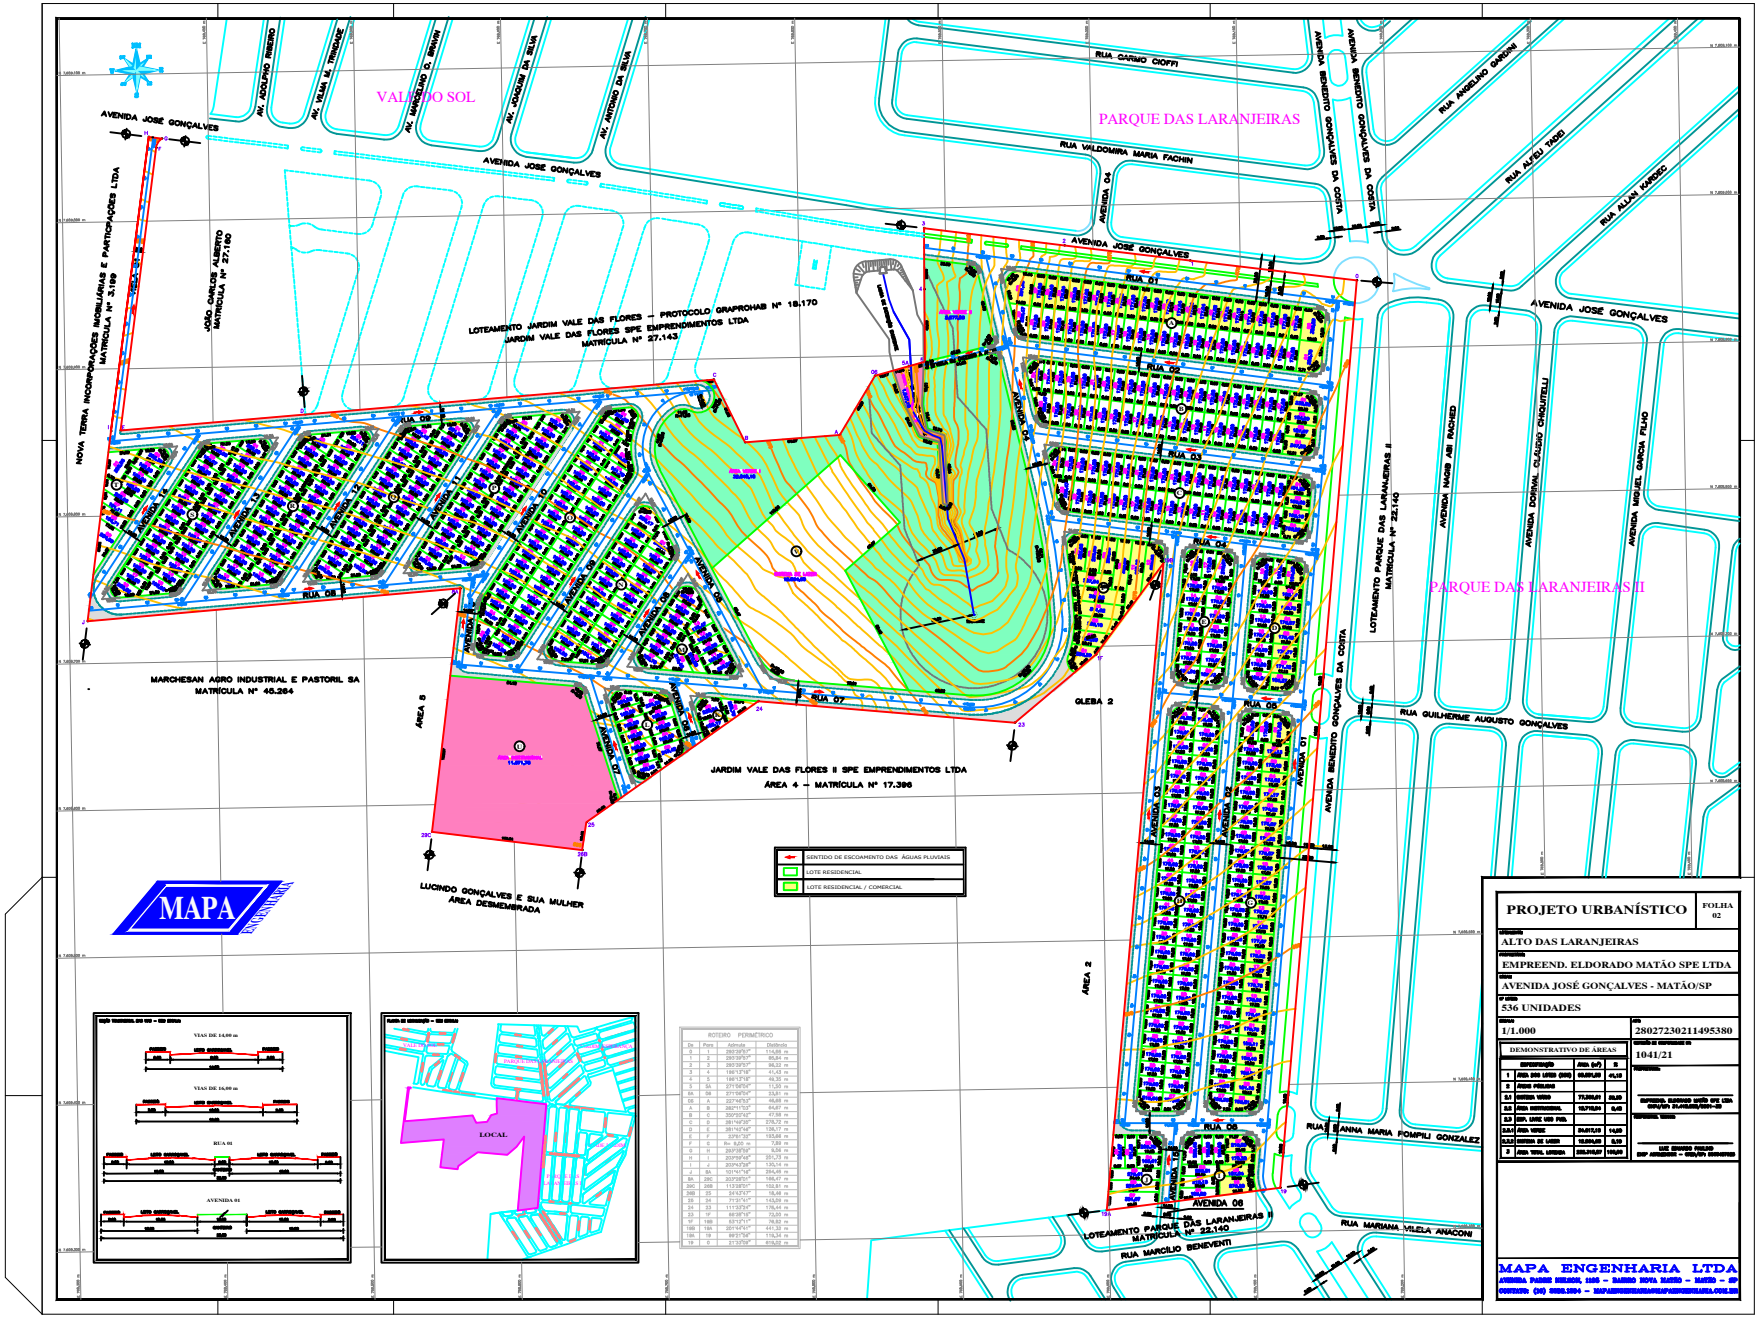
VALE DO SOL
PARQUE DAS LARANJEIRAS
PARQUE DAS LARANJEIRAS II
AVENIDA JOSE GONÇALVES
RUA CARMO CIOFFI
RUA VALDOMIRA MARIA FACHIN
RUA ANGELINO GARDINI
RUA ALFEU TADD
RUA ALLAN KARDEC
AVENIDA BENEDITO GONÇALVES DA COSTA
AVENIDA MIGUEL GARCIA FILHO
AVENIDA DORIVAL CÁSSIO GHIOTTELLI
AVENIDA HASIB ABI RACHID
AV. ADOLFO RIBEIRO
AV. ELIAS M. TRINDADE
AV. MARCELO O. BRAWN
AV. JOAQUIM DA SILVA
AV. ANTONIO DA SILVA
JOÃO CARLOS ALBERTO
MATRÍCULA Nº 27.190
NOVA TERRA INCORPORAÇÕES IMOBILIÁRIAS E PARTICIPAÇÕES LTDA
MATRÍCULA Nº 3.199
LOTEAMENTO JARDIM VALE DAS FLORES – PROTOCOLO GRAPROHAB Nº 18.170
JARDIM VALE DAS FLORES SPE EMPREENDIMENTOS LTDA
MATRÍCULA Nº 27.143
MARCHESAN AGRO INDUSTRIAL E PASTORIL SA
MATRÍCULA Nº 46.264
JARDIM VALE DAS FLORES II SPE EMPREENDIMENTOS LTDA
ÁREA 4 – MATRÍCULA Nº 17.386
LUCINDO GONÇALVES E SUA MULHER
ÁREA DESMEMBRADA
LOTEAMENTO PARQUE DAS LARANJEIRAS II
MATRÍCULA Nº 22.140
GLEBA 2
ÁREA 6
ÁREA 2
RUA 01
RUA 02
RUA 03
RUA 04
RUA 05
RUA 06
RUA 07
RUA 08
RUA GUILHERME AUGUSTO GONÇALVES
RUA ANNA MARIA POMPILI GONZALEZ
RUA MARIANA VILELA ANACONI
RUA MARCÍLIO BENEVENTI
AVENIDA 01
AVENIDA 02
AVENIDA