
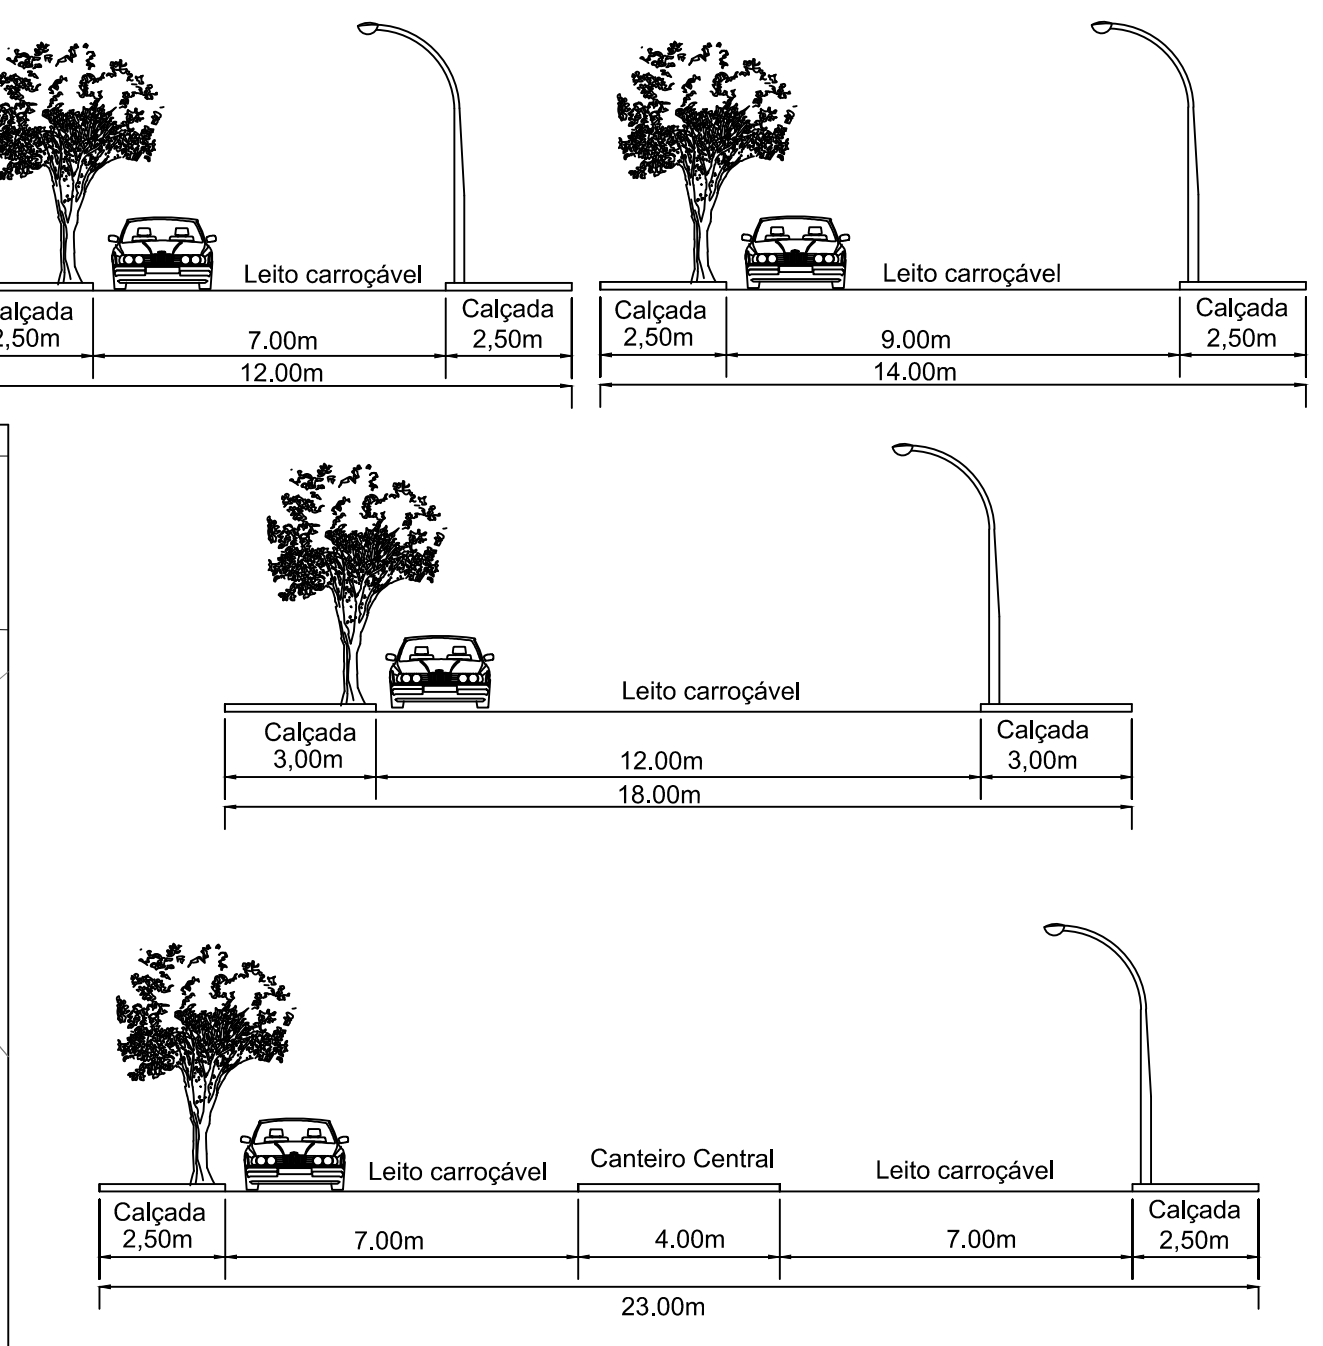


 

QUADRO DE ÁREAS - Detalhado	
Identificação	Área (m²)

RESUMO DAS ÁREAS VERDES	
Identificação	Área (m²)

RESIDENCIAL VALE DOURO

Única

Opção: PROJETO DE PARCELAMENTO DO SOLO

Proprietário: ELEDORADO EMPREENDIMENTOS IMOBILIÁRIOS LTDA

Inscrição: ELEDORADO "A" - GLEBA 2 - MATRÍCULA 12.971

Local: ESTRADA DO MORRO AMARELO

Município e Estado: COSMÓPOLIS - SP

Localização

Vide Planta

QUADRO DE ÁREAS

Identificação

Especificação

Área (m²)

%




























































