


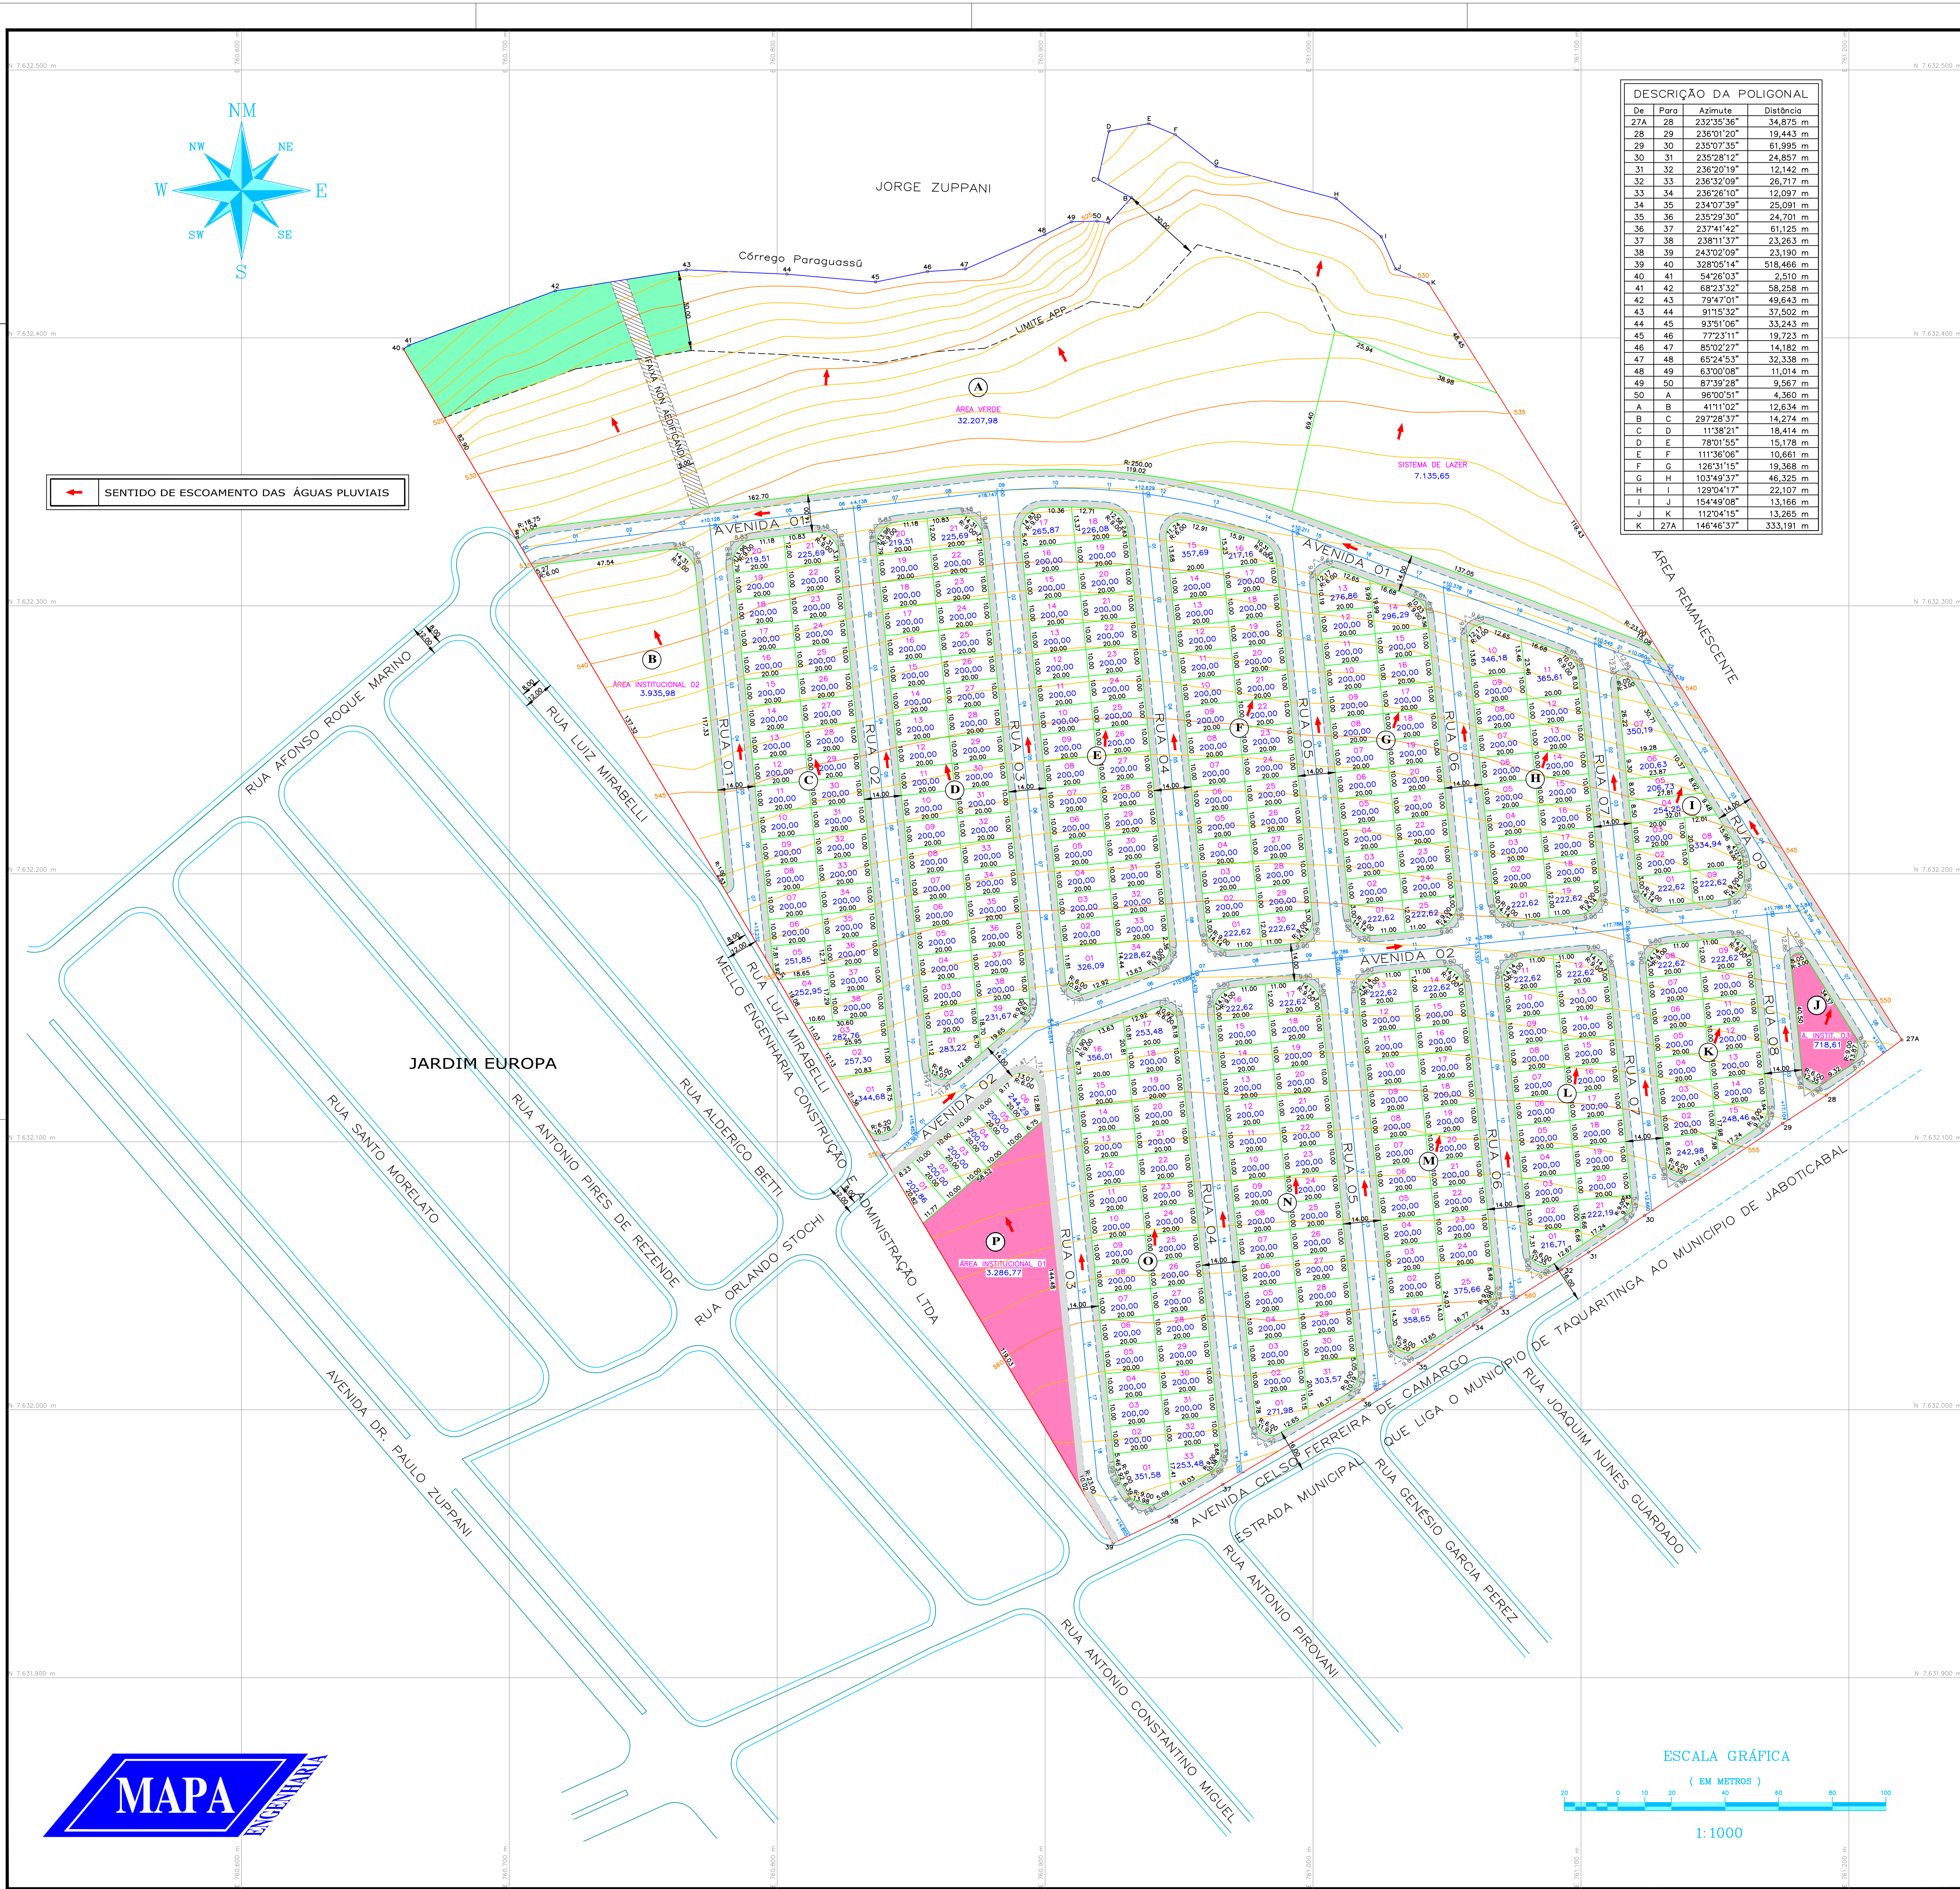

SEÇÃO TRANSVERSAL DAS VIAS - SEM ESCALA:

VIAS DE 14,00 m

PASSEIO 2,50 LEITO CARROÇÁVEL 9,00 PASSEIO 2,50

14,00

VIAS DE 16,00 m

PASSEIO 2,50 LEITO CARROÇÁVEL 11,00 PASSEIO 2,50

16,00

LOCALIZAÇÃO - SEM ESCALA:

E:\MAPA - MARIO\Auto Cad\Mello Engenharia\Jardim Europa 2\Foto\mapa.jpg

PROJETO URBANÍSTICO

FOLHA 02

LOTAMENTO:

JARDIM EUROPA II

PROPRIETÁRIOS:

M2 CONSTRUÇÕES E EMPREENDIMENTOS LTDA
SANTA CLARA MELHORAMENTOS IMÓVEIS LTDA

ENDEREÇO:

AVENIDA CELSO FERREIRA DE CAMARGO

MUNICÍPIO:

TAQUARITINGA - SP

Nº LOTES:

325 UNIDADES

ESCALA:

1/1.000

ART:

28027230210284807

CERTIDÃO DE CONFORMIDADE Nº:

DEMONSTRATIVO DE ÁREAS

	ESPECIFICAÇÃO	ÁREA (m²)	%
1	ÁREA DOS LOTES (325)	68.311,84	43,41
2	ÁREAS PÚBLICAS		
2.1	SISTEMA VIÁRIO	41.777,10	26,55
2.2	ÁREAS INSTITUCIONAIS	7.941,36	5,05
2.3	ESPAÇOS LIVRES DE USO PÚBLICO		
2.3.1	ÁREA VERDE	32.207,98	20,46
2.3.2	SISTEMA DE LAZER	7.135,65	4,53
3	ÁREA TOTAL LOTEADA	157.373,93	100,00

PROPRIETÁRIOS:

M2 CONSTRUÇÕES E EMPREENDIMENTOS LTDA
CNPJ: 32.130.300/0001-81

SANTA CLARA MELHORAMENTOS IMÓVEIS LTDA

CNPJ: 09.598.702/0001-93

RESPONSÁVEL TÉCNICO:

LUIZ EDUARDO PAULINO
ENGENHEIRO AGRÔNOMO
CREA/SP: 506487925/D

MAPA ENGENHARIA LTDA

AVENIDA PADRE NELSON, 1195 - BAIRRO NOVA MATÃO - MATÃO - SP

CONTATO: (16) 3382.1304 - MAPAENGENHARIA@MAPAENGENHARIA.COM.BR