


CONVENÇÕES

LINHA PROPRIEDADE	SARILHA DIREITA	QUADRA / PROJETO	SARILHA / PROJETO	LOTES / PROJETO
VERTICE D'ÁGUA	SARILHA DE ESQUERDA	BRÇO QUADRADO	CURVA DE SEMI NÍVEL	CONTORNO LADO
SERVIDO ÁGUA PLUVIAL (econômico)	POSTE / R. ELETRICA	POÇO DE VENTA	AVISOS S/ IDENTIFIC.	BOCA DE LAGO
PAVIMENTAÇÃO	ÁREAS DOS LOTES	ESQ DA RUA PROJETO		



Quadro de Áreas das Quadras (A - H)

Quadras	Linhas	Área (m²) Lotes	Área Verde (m²) Sistema Lazer (m²)	Área Institucional (m²)	Área de Ruas (m²)
A	17	4.424,47			24.214,76
B	06	1.753,70			
C	29	6.619,87			
D	38	7.783,52			
E	44	9.053,20			
F	21	5.889,67			
G	26	6.550,28			
H	08	1.888,03	8.576,41	4.889,20	
TOTAL	189	43.654,37	25.052,69	4.889,20	24.214,76

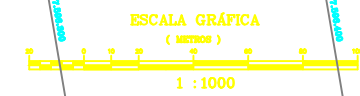


QUADRO - ELEMENTOS DE CURVAS

CURVA	A. CENTRAL	R.A.O.	TANGENTE	DESENVOLVIMENTO	CORDA
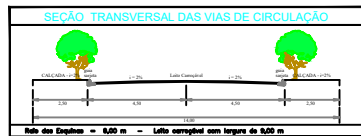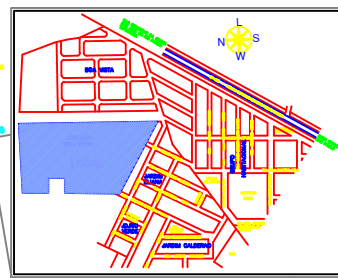

REQUISITOS URBANÍSTICOS

DISCRIMINAÇÃO	QUANTIDADE
NÚMERO DE LOTES RESIDENCIAIS	180 unidades
POPULAÇÃO POR LOTE RESIDENCIAL	5 hab./Lote
POPULAÇÃO PREVISTA PARA OS LOTES	900 habitantes
ÁREA TOTAL DA GLEBA	6.780 ha
ÁREAS PÚBLICAS	0,414063 ha
DENSIDADE DE OCUPAÇÃO PREVISTA PARA A GLEBA	96,616 hab/ha
COEFICIENTE DE PROPORCIONALIDADE	0,080 hab/ha

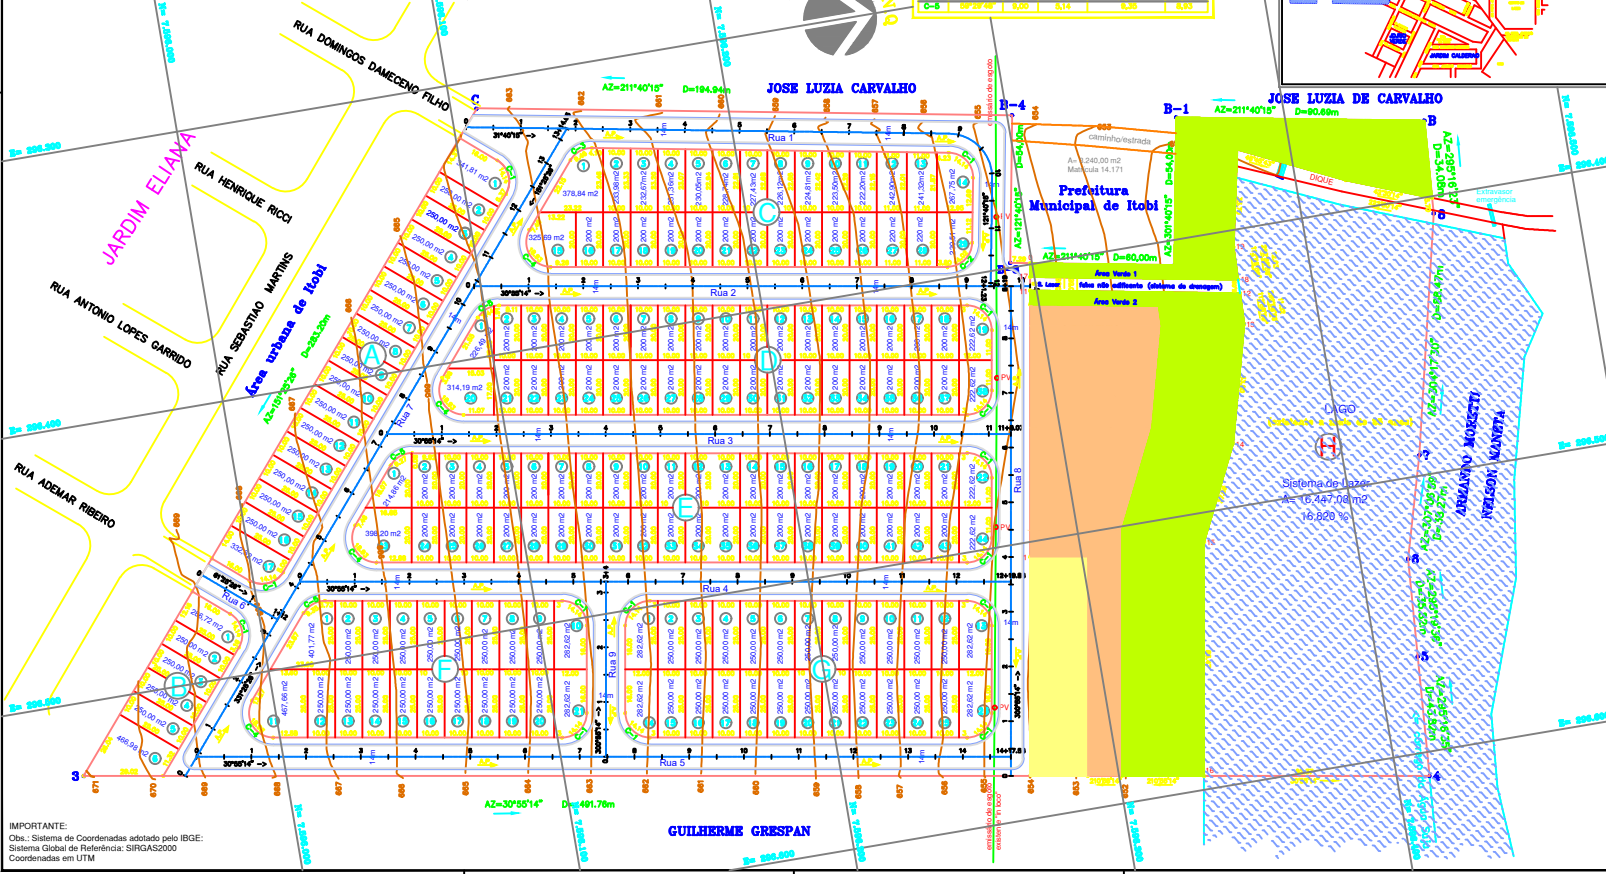

LOTEAMENTO PROJETO URBANÍSTICO

FOLHA 03/11 9221220121490166

Denominação: **JARDIM LAGO BOA VISTA**
 Proprietária: Santa Clara Melhoramentos Imóveis Ltda.
 Localização: Rua Adhemar Ribeiro, s/n.
 Município: Itoibi / SP
 Casa Branca / SP
 Matrícula nº 14.172
 Processo nº 3429/11

Vide Desenho

Santa Clara Melhoramentos Imóveis Ltda.

REPRICIFICAÇÃO

ITEM	ÁREA (m²)	VALOR
1. Área dos lotes (m²)	43.834,37	44,823
2. Total de áreas públicas	24.334,76	24,784
2.1 Sistema viário	4.889,20	5,070
2.2 Área Institucional	8.576,41	8,773
2.3 Área Verde (1 a 2)	16.447,08	16,820
3. Outras	-	-
4. Área Total Loteada	67.784,00	100,000

Jefferson José Camilo
 Eng. Agrônomo - CRP 001/109217
 Autor e Responsável Técnico
 Agor Agrimensura Geoprocessamento e Consultoria Ltda.
 Rua Nova Iguaçu, 100 - Jd. Santa Clara
 CEP: 13234-001 - Itoibi - SP
 Tel: (19) 3863-7917 - 3729-1865 - 3729-1866/1867
 Itoibi, SP, 25 de Julho de 2013.

IMPORTANTE:
 Obs.: Sistema de Coordenadas adotado pelo IBGE:
 Sistema Global de Referência: SIRGAS2000
 Coordenadas em UTM

Agor Agrimensura Geoprocessamento e Consultoria Ltda.
 Rua Nova Iguaçu, 100 - Jd. Santa Clara - Itoibi - SP - CEP: 13234-001
 Tel: (19) 3863-7917 - 3729-1865 - 3729-1866/1867 - 3729-1868
