
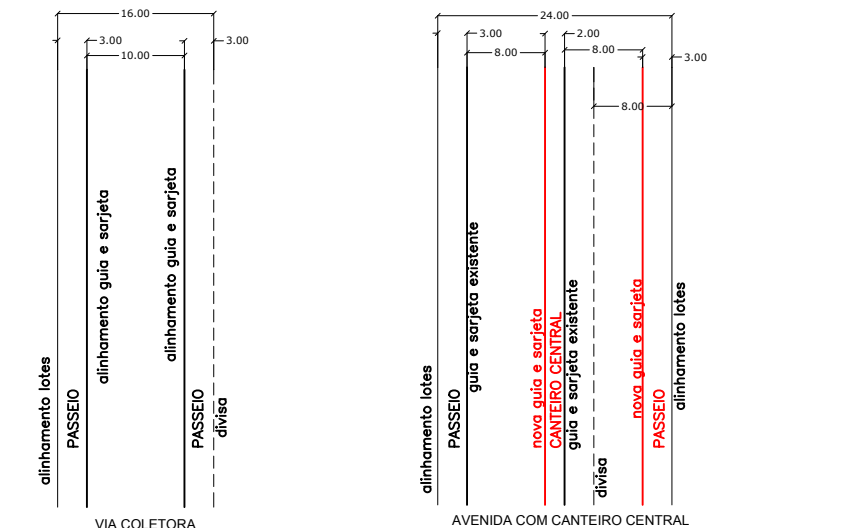


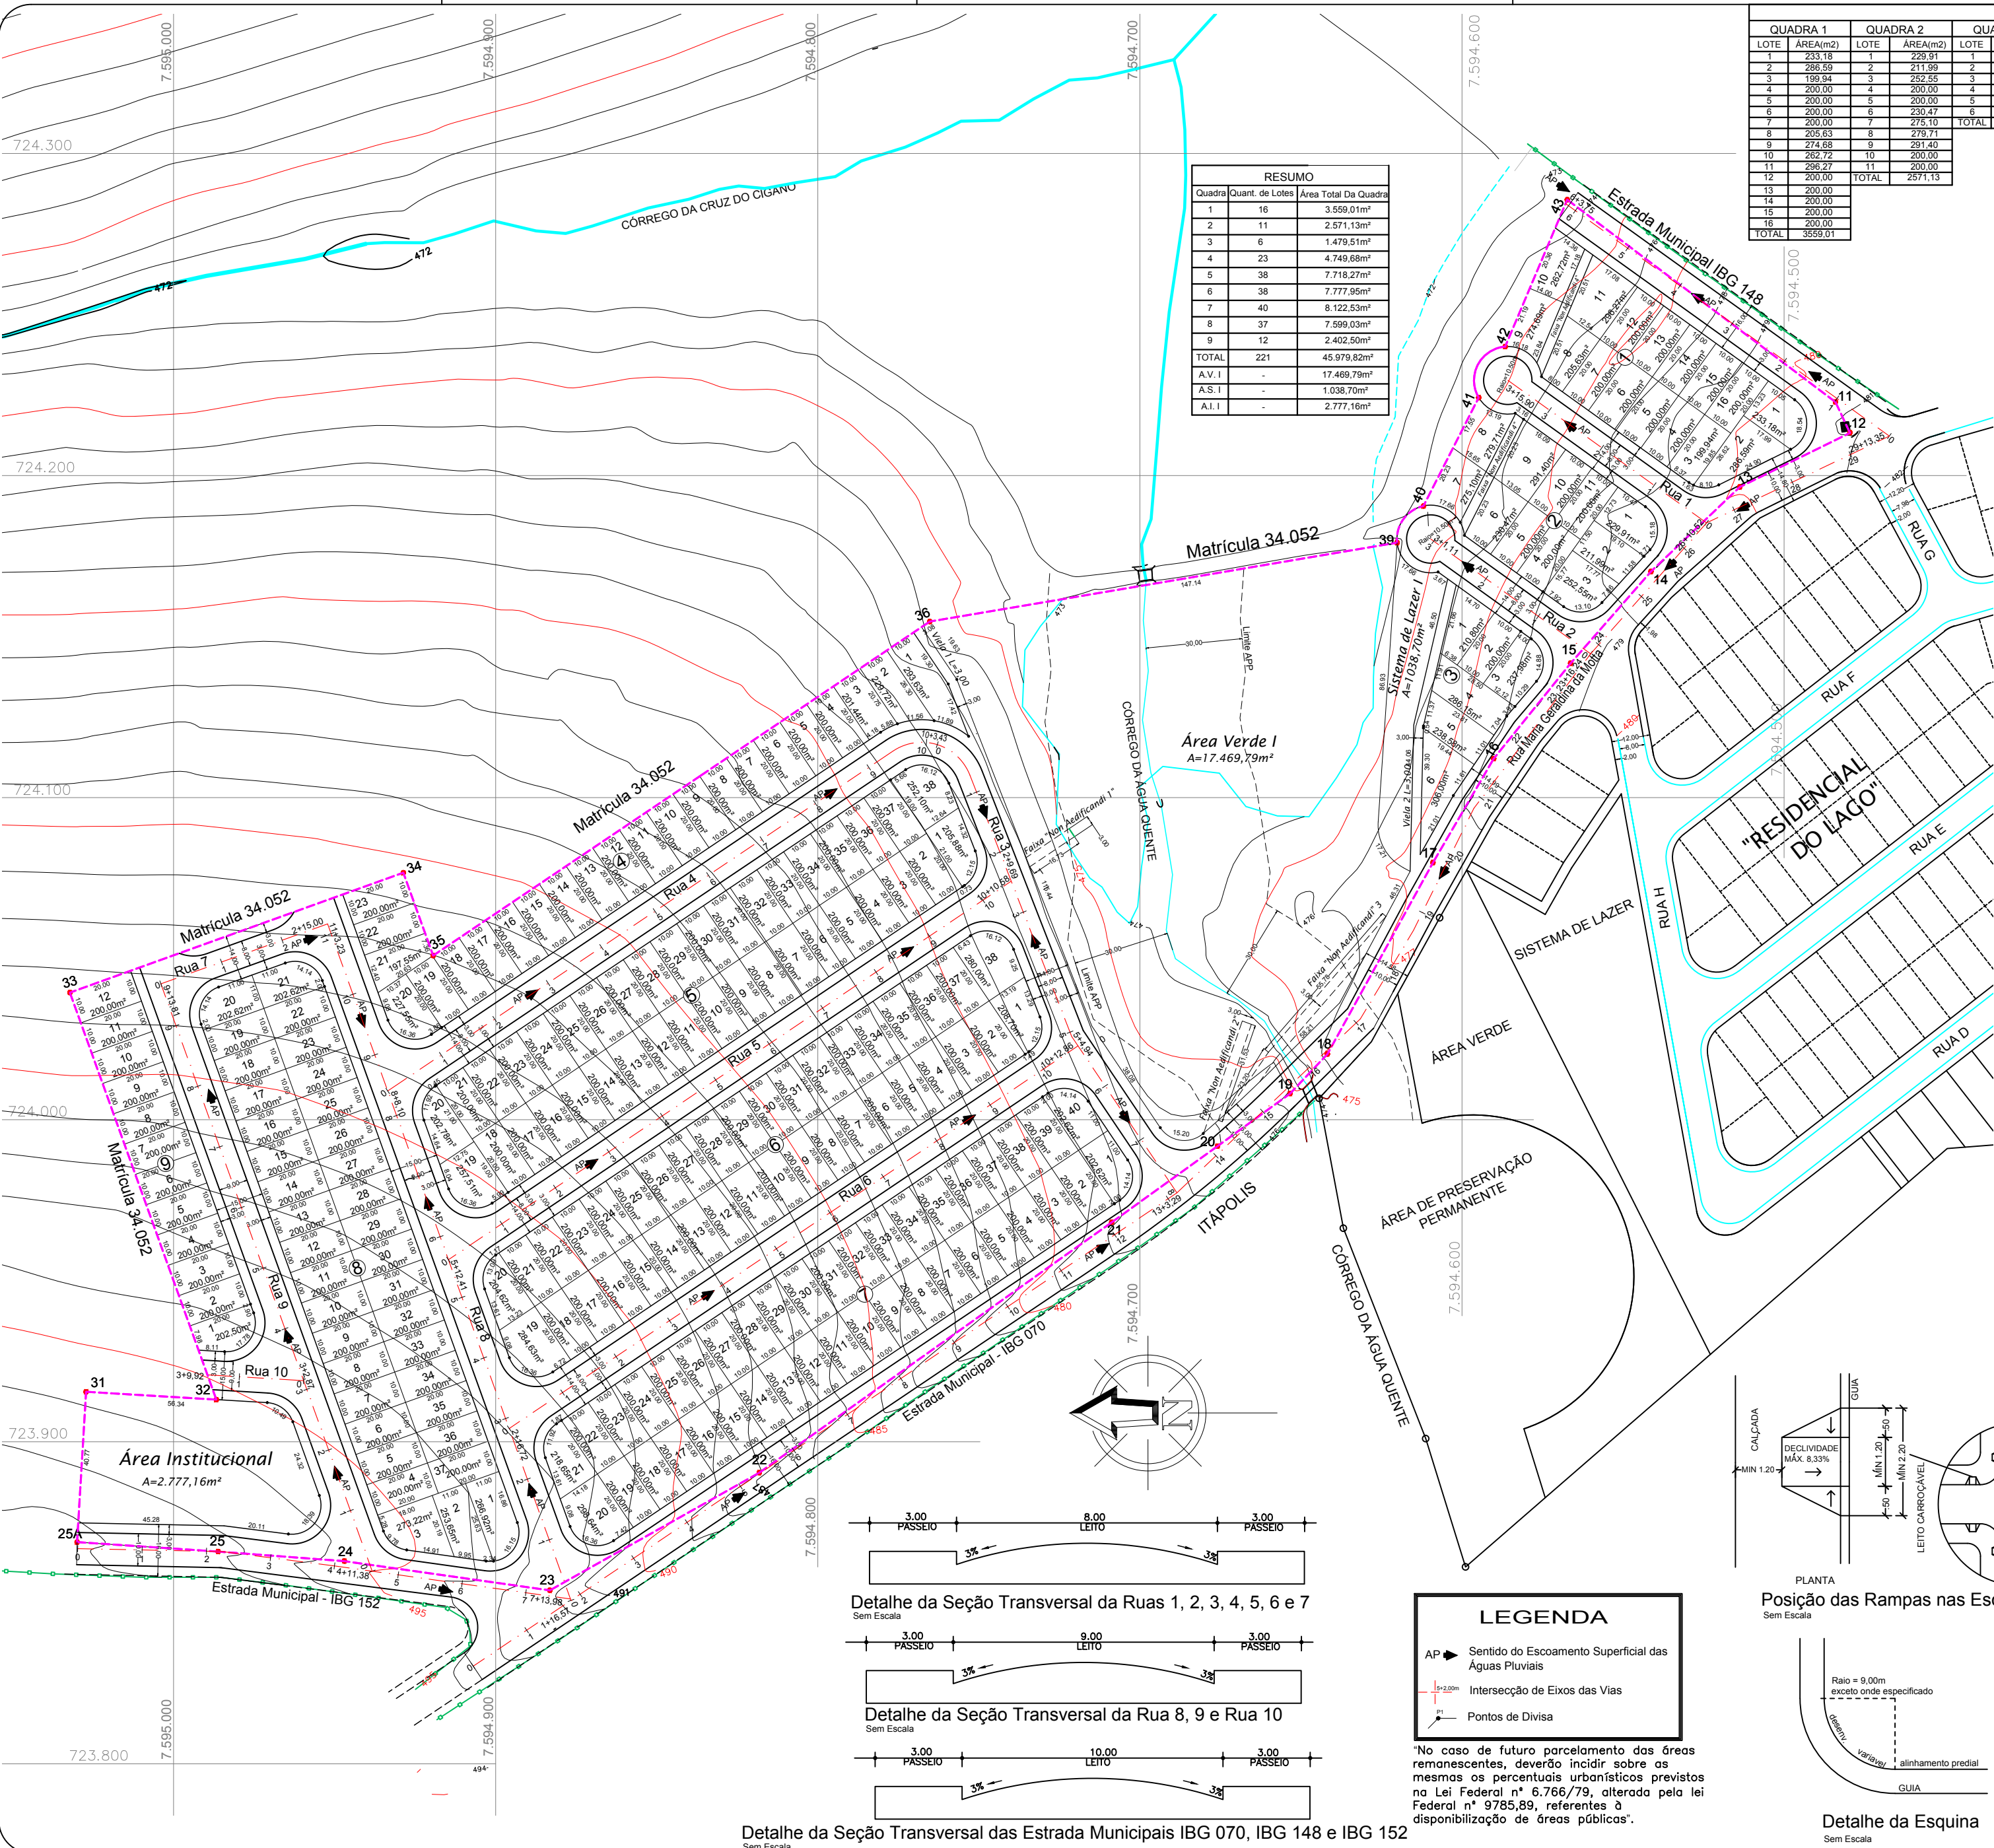

Projeto Urbanístico

folha 01

Projeto Parcelamento do Solo - Loteamento Urbano "Boulevard das Águas"

Propr. Reginalice Montanari Dall'acqua e Stela Montanari Sangirardi

Local. Rua Maria Geraldina da Motta, Matrícula 34.052

Fazenda Água Quente - Ibitinga/SP

Planta de Situação

Reginalice Montanari Dall'Acqua

Proprietária /CPF: 105.390.568-80

Stela Montanari Sangirardi

Proprietária /CPF: 086.521.038-10

Paulo Roberto A. Souza

Engenheiro Civil

Autor do Projeto

CREA : 5.060.725.393

I.M. : 14.741

Escalas	Data	ART	Desenho
Indicadas	Abril / 2022	---	Erike Ferreira

Quadro de áreas		
	Especificação	m2
1	Lotes (221 unid.)	45.979,82
2	Total de áreas públicas	46.558,60
2.1	Sistema Viário	25.272,95
2.2	Área Institucional	2.777,16
2.3	Espaços Livres de Uso Público	18.508,49
2.3.1	Área Verde	17.469,79
2.3.2	Sistema de Lazer	1.038,70
3	Área Total Loteada	92.638,42
4	Total da Gleba	92.638,42